


Dermande de permis unique

Projet éolien à Manage et Seneffe

SITUATION DES EOLIENNES PROJETEES
ECHELLE 1/10.000ème

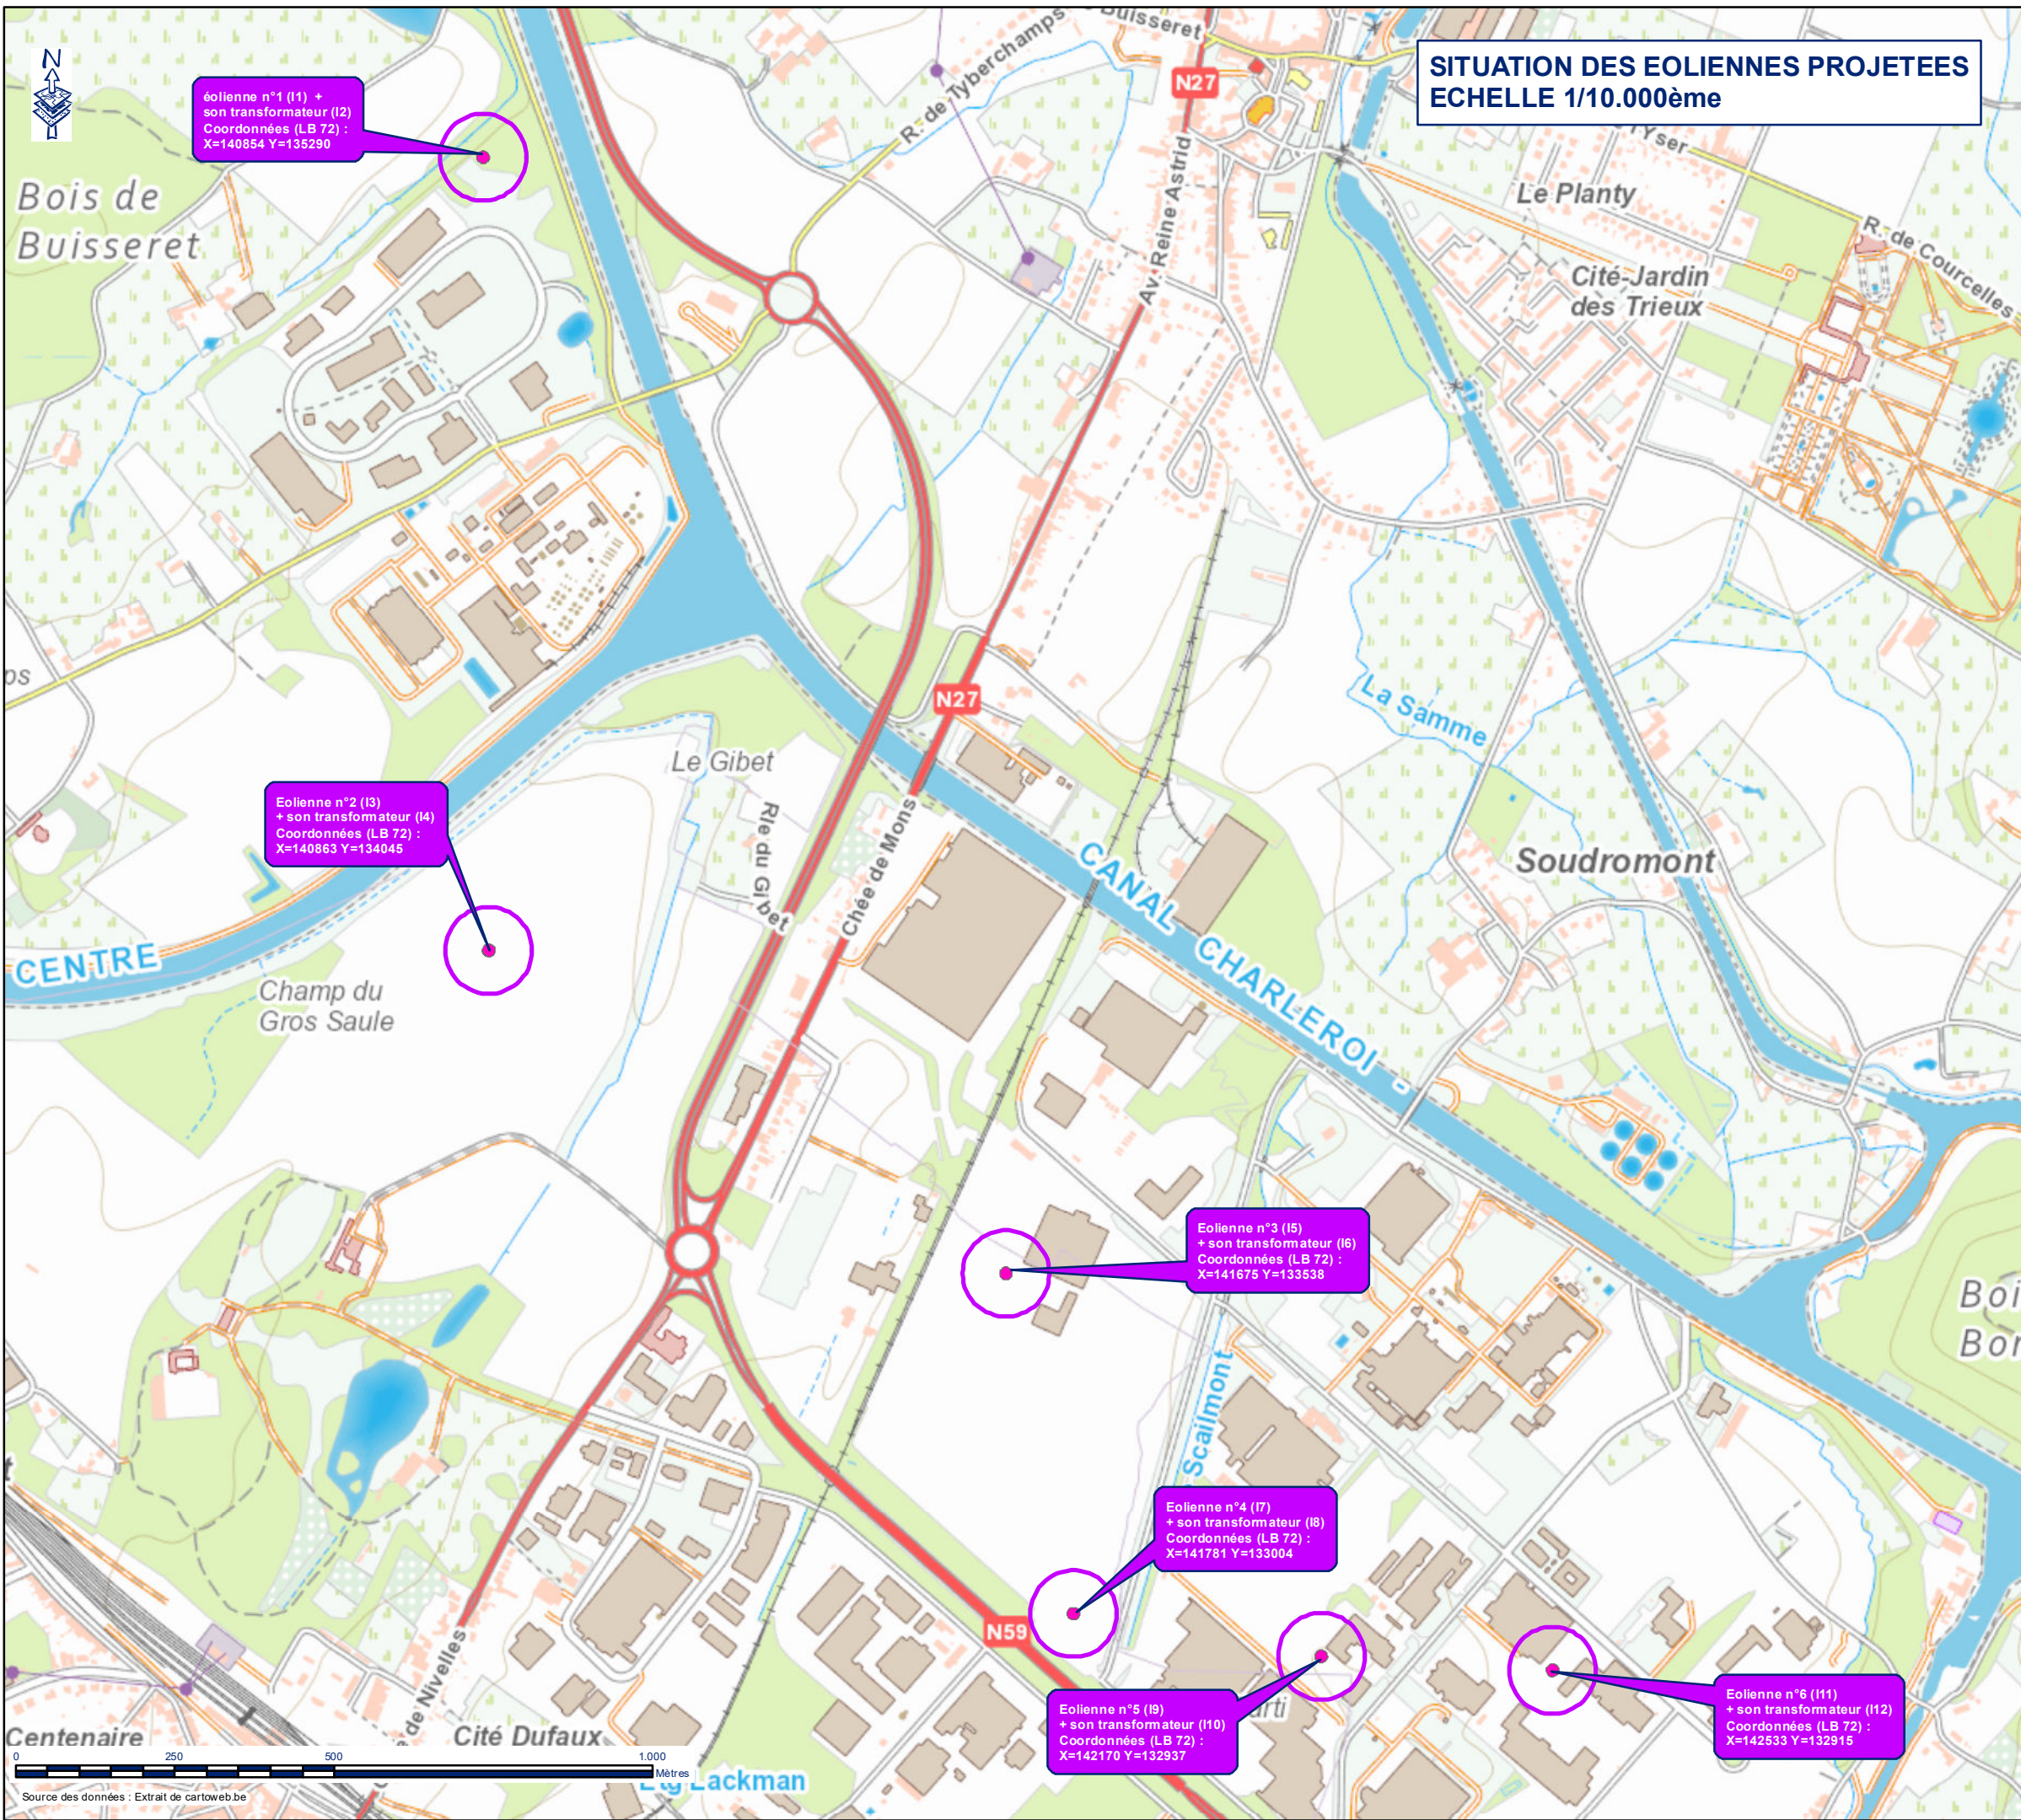

Eolienne n°1 (I1)
+ son transformateur (I2)
Coordonnées (LB 72) :
X=140854 Y=135290

Eolienne n°2 (I3)
+ son transformateur (I4)
Coordonnées (LB 72) :
X=140863 Y=134045


Eolienne n°3 (I5)
+ son transformateur (I6)
Coordonnées (LB 72) :
X=141675 Y=133538

Eolienne n°4 (I7)
+ son transformateur (I8)
Coordonnées (LB 72) :
X=141781 Y=133004

Eolienne n°5 (I9)
+ son transformateur (I10)
Coordonnées (LB 72) :
X=142170 Y=132937

Eolienne n°6 (I11)
+ son transformateur (I12)
Coordonnées (LB 72) :
X=142533 Y=132915

- fondation éolienne
- zone de surplomb

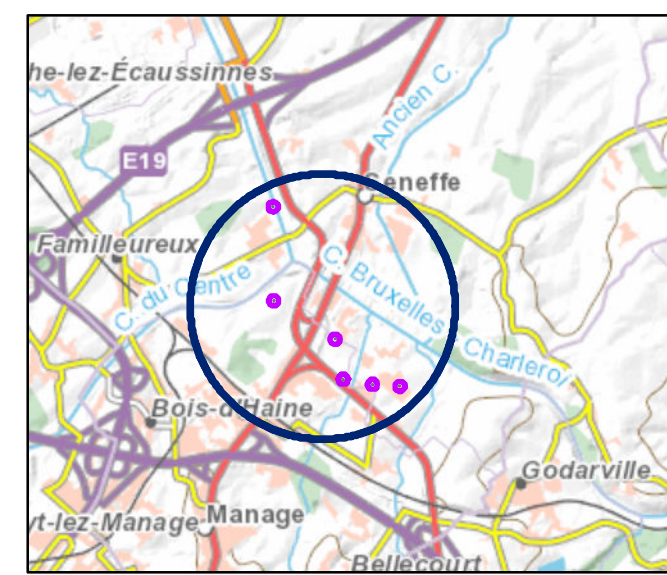

Auteur de projet :
IDEA S.C.R.L., Direction des Energies et projets spéciaux
Quai Saint-Brice 35
7500 Tournai
Date : 4 décembre 2020